



ΕΦΗΜΕΡΙΣ ΤΗΣ ΚΥΒΕΡΝΗΣΕΩΣ

ΤΗΣ ΕΛΛΗΝΙΚΗΣ ΔΗΜΟΚΡΑΤΙΑΣ

ΤΕΥΧΟΣ ΤΕΤΑΡΤΟ Αρ. Φύλλου 1131

3 Δεκεμβρίου 2004

ΠΕΡΙΕΧΟΜΕΝΑ

ΑΠΟΦΑΣΕΙΣ

ΑΠΟΦΑΣΕΙΣ

Αριθ. 3309 (1)

Καθορισμός χρήσης σε υπό παραχώρηση δημοτική, δασική και χωρίς βλάστηση έκταση του Δήμου Χασίων Ν. Γρεβενών.

Ο ΝΟΜΑΡΧΗΣ ΓΡΕΒΕΝΩΝ

Έχοντας υπόψη:

1. Το Ν. 1512/85 (ΦΕΚ 4 Α΄/1985) «Τροποποίηση και συμπλήρωση πολεοδομικών Διατάξεων, ρύθμιση συναφών θεμάτων και θεμάτων του ταμείου νομικών» και ειδικότερα το άρθρο 3 αυτού.

2. Το Ν. 1337/83 (ΦΕΚ 33Α΄/1983) «Επέκταση των πολεοδομικών σχεδίων, οικιστική ανάπτυξη και σχετικές ρυθμίσεις».

3. Το Ν. 2742/99 (ΦΕΚ 207 Α΄/1999) « Χωροταξικός σχεδιασμός και αειφόρος ανάπτυξη και άλλες διατάξεις».

4. Το Ν. 1032/80 (ΦΕΚ 57 Α΄/1980) «Περί συστάσεως Υπουργείου Χωροταξίας Οικισμού και Περιβάλλοντος».

5. Την ΚΥΑ Υ1β/2000/29.3.1995 (ΦΕΚ 343Β΄/1995) Υγειονομική διάταξη «Περί όρων ιδρύσεως και λειτουργίας πτη-κτηνοτροφικών εγκαταστάσεων».

6. Την Υ.Α. 83840/3591/12.12.1986 (ΦΕΚ 1Δ΄/51.1987) του Υπουργείου ΠΕ.ΧΩ.Δ.Ε. «Αποστάσεις από πόλεις, χωριά, οικισμούς, δρόμους σιδηροδρομικές γραμμές, λίμνες και ακτές, λουτροπόλεις, τουριστικούς χώρους, νοσοκομεία και ευαγή ιδρύματα για την ανέγερση νέας ή επέκταση νόμιμα υφισταμένης κτηνοτροφικής ή πτηνοτροφικής εγκατάστασης».

7. Την οικ. 3314/17.11.2004 θετική εισήγηση της Δ/νσης Πολεοδομίας και Περιβάλλοντος της Ν.Α. Γρεβενών που συνοδεύεται από :

α) Την από 22.5.2004 με αρ. 100/2004 ομόφωνη απόφαση του δημοτικού Συμβουλίου του Δήμου Χασίων Ν. Γρεβενών για παραχώρηση της εν λόγω δημοτικής έκτασης στον Παππά Γεώργιο του Λαζάρου.

β) Το με αρ. πρωτ. 51/ΔΑΣ 183/30.3.2004 έγγραφο της Δ/νσης Δασών Ν. Γρεβενών με το οποίο δηλώνεται ότι η προς παραχώρηση έκταση είναι δημοτική, δασική με πενιχρή βλάστηση, από τις πλέον άγονες, χωρίς ιδιαίτερο προστατευτικό και αισθητικό χαρακτήρα και δεν υπάρχει αντίρρηση στην παραχώρηση της καθόσον η εγκατάσταση της κτηνοτροφικής μονάδας σ' αυτήν συμβάλλει στην ανάπτυξη της εθνικής οικονομίας, αποφασίζουμε:

Καθορίζουμε ως χρήση στην υπό παραχώρηση, σύμφωνα με το άρθρο 13 παρ. 2Αγ του Ν.1734/1987 «Βοσκότοποι και ρύθμιση ζητημάτων σχετικών με κτηνοτροφική αποκατάσταση κ.λπ.», δημοτική, δασική και χωρίς βλάστηση έκταση 5.000 τ.μ. του Δήμου Χασίων Ν. Γρεβενών και συγκεκριμένα για το με αριθμό 128Α αγροτεμάχιο του αγροκτήματος «Τριφύλλι» Ν. Γρεβενών, στη θέση «Τσαρτσαράκος», τη λειτουργία που εξυπηρετεί την εγκατάσταση κτηνοτροφικών εκμεταλλεύσεων.

Το τοπογραφικό διάγραμμα του αγροτεμαχίου που συντάχθηκε από τον Τοπογράφο Μηχανικό Αναστάσιο Κ. Ξάνθη αποτελεί αναπόσπαστο τμήμα της παρούσας.

Από τις διατάξεις της απόφασης αυτής δεν προκαλείται δαπάνη σε βάρος του κρατικού προϋπολογισμού, ούτε σε βάρος του προϋπολογισμού του οικείου Ο.Τ.Α. (Δήμος Χασίων Ν. Γρεβενών).

Η απόφαση αυτή με το συνημμένο τοπογραφικό διάγραμμα να δημοσιευθεί στην Εφημερίδα της Κυβερνήσεως.

Γρεβενά, 17 Νοεμβρίου 2004

Ο Νομάρχης
ΔΗΜΗΤΡΙΟΣ ΡΙΓΓΟΣ

ΚΕΝΤΡΟ ΦΥΛΛΟΥ
Λ = 39 57
Μ = -2 03

ΤΟΠΟΓΡΑΦΙΚΟ ΔΙΑΓΡΑΜΜΑ

ΣΤΟ ΟΠΟΙΟ ΦΑΙΝΕΤΑΙ Η ΥΠΟ ΠΑΡΑΧΩΡΗΣΗ ΔΗΜΟΤΙΚΗ ΕΚΤΑΣΗ ΣΤΟ ΓΕΩΡΓΙΟ ΠΑΠΠΑ ΤΟΥ ΛΑΖΑΡΟΥ ΕΜΒΑΔΟΥ 5000.00μ2 ΥΠΟ ΣΤΟΙΧΕΙΑ (Α-Β-Γ-Δ-Α) ΑΠΟ ΤΟ 128 ΤΕΜΑΧΙΟ ΤΟΥ ΑΓΡΟΚΤΗΜΑΤΟΣ "ΤΡΙΦΥΛΛΙ" ΤΟΥ ΟΜΩΝΥΜΟΥ ΣΥΝ/ΣΜΟΥ ΤΟΥ ΔΗΜΟΤΙΚΟΥ ΔΙΑΜΕΡΙΣΜΑΤΟΣ ΤΡΙΚΟΚΚΙΑΣ ΤΟΥ ΔΗΜΟΥ "ΧΑΣΙΩΝ" Ν. ΓΡΕΒΕΝΩΝ ΔΙΑΝΟΜΗ 1954, ΤΟ ΟΠΟΙΟ ΜΕΤΑΒΙΒΑΣΘΗΚΕ ΣΤΗΝ ΚΟΙΝΟΤΗΤΑ ΤΡΙΚΟΚΚΙΑΣ ΜΕ ΤΗΝ ΑΡΙΘΜ. 28497/1958 ΑΠΟΦΑΣΗ ΤΟΥ ΝΟΜΑΡΧΗ ΓΡΕΒΕΝΩΝ ΚΑΤΑ ΠΛΗΡΗ ΚΥΡΙΟΤΗΤΑ ΚΑΙ ΝΟΜΗ, ΚΕΙΜΕΝΗΣ ΤΗΣ ΕΚΤΑΣΗΣ ΣΤΗ ΘΕΣΗ "ΤΣΑΡΤΣΑΡΑΚΟΣ"

Συνοδεύει το με Αρ. Πρωτ. 3309/17-11-2004 έγγραφο της Δ/νσης Πολεοδομίας & Περιβάλλοντος Νομ. Αυτ/σης Γρεβενών



ST.300 467.16

128 ΑΓΡΟΤΙΚΟΣ ΔΡΟΜΟΣ 8.00 62.44 76.87 83.84 62.40

86 128 85 83

128 Α
Ε=5000.00μ2

Εμβαδομετρικός πίναξ τεμ. 128Α

$$E=0.5(\sum_{v=1}^{n}((X_{v+1}-X_v)\ (\Psi_v+\Psi_{v+1})))$$

Αριθμός κορυφής	Χ	Ψ	δx.σψ
Α	-1726.790	-5898.180	0.000
Β	-1666.210	-5883.040	-356853.154
Γ	-1648.020	-5957.730	-107691.803
Δ	-1706.490	-5979.530	+348985.796
Α	-1726.790	-5898.180	+120558.757

Εμβαδόν= δx.σψ / 2 = 5000.00 μ2

ΣΗΜΕΙΩΣΗ

Η ΥΠΟ ΠΑΡΑΧΩΡΗΣΗ ΕΚΤΑΣΗ ΑΠΕΧΕΙ ΑΠΟ ΤΟΝ ΠΛΗΣΙΕΣΤΕΡΟ ΟΙΚΙΣΜΟ "ΤΡΙΦΥΛΛΙ" 430 Μ.Μ.

ΓΡΕΒΕΝΑ ΙΟΥΛΙΟΣ 2004

Ο ΣΥΝΤΑΞΑΣ

ΑΝΑΣΤΑΣΙΟΣ Κ. ΞΑΝΘΗΣ
ΔΙΠΛΩΜ. ΑΓΡΟΝΟΜΟΣ & ΤΟΠΟΓΡΑΦΟΣ ΜΗΧΑΝΙΚΟΣ
ΠΟΛΥΤΕΧΝΙΚΗΣ ΣΧΟΛΗΣ Α.Π.Θ.
ΜΕΛΟΣ Τ.Ε.Ε. ΑΡΙΘΜΟΣ ΜΗΤΡΩΟΥ 29738
ΑΣΒΕΣΤΟΧΩΡΙ ΘΕΣ/ΝΙΚΗΣ - ΤΗΛ. 357622
Α.Φ.Μ. 30793307 - Δ.Ο.Υ. ΝΕΑΠΟΛΗΣ

όρια ιδιοκτησίας
όρια κληρούχων
όρια υφιστάμενα
όρια οριοθετησμού
ρυμοτομική γραμμή
αξονική γραμμή

Κλίμαξ 1:500

-5900 -5950 -6000 -1750 -1700 -1650 -1600

ΕΘΝΙΚΟ ΤΥΠΟΓΡΑΦΕΙΟ
Για τεχνικούς λόγους στο σχεδιάγραμμα έγινε σμίκρυνση κατά ποσοστό 55%

Αριθ. ΧΟΠ 6487 (2)

Τροποποίηση σχεδίου πόλης στην περιοχή Ασγούρου-Αγ. Αποστόλων στα Ο.Τ. 833 , 833β, 825,806,867.

Ο ΝΟΜΑΡΧΗΣ ΔΩΔΕΚΑΝΗΣΟΥ

Έχοντας υπόψη:

1) Τις διατάξεις της 17.7.23 (ΦΕΚ 228^{Α}/16.8.1923) «περί σχεδίων πόλεων κ.λπ.».

2) Τις διατάξεις του Ν.Δ. 690/1948 «περί συμπληρώσεως των περί σχεδίων πόλεων διατάξεων».

3) Τις διατάξεις του άρθρου 1 του Ν.Δ. 691/1948 (ΦΕΚ 134^{Α} /1948).

4) Τις διατάξεις του Οικιστικού Νόμου 1337/ΦΕΚ 33^{Α}/1983.

5) Την υπ' αριθμ. 81/2004 απόφαση του Δημοτικού Συμβουλίου Δήμου Ροδίων.

6) Την πολεοδομική μελέτη Αγ. Αποστόλων - Ασγούρου (ΦΕΚ 562Δ/30.7.1998).

7) Την γνωμοδότηση, θέμα 2^{ο} της 3^{ης} Συνεδρίασης (12.10.2004) ΣΧΟΠ Ν.Α. Δωδ/σου.

8) Το γεγονός ότι από την απόφαση αυτή δεν επιβαρύνεται οικονομικά το Δημόσιο και ο Δήμος Ρόδου, αποφασίζουμε:

Εγκρίνεται η τροποποίηση του Ρυμοτομικού Σχεδίου Πόλης, στην περιοχή Ασγούρου - Αγ. Αποστόλων στη Ρόδο, στα Ο.Τ. 833, 833β, 825, 806, 867.

Συγκεκριμένα εγκρίνονται 4 τροποποιήσεις, όπως αναλυτικά αυτές απεικονίζονται στα συνημμένα στην απόφασή μας αυτή τοπογραφικά διαγράμματα της Δ/νσης Πολεοδομίας Δήμου Ροδίων.

Η απόφαση αυτή να δημοσιευθεί στην Εφημερίδα της Κυβερνήσεως.

Ρόδος, 8 Νοεμβρίου 2004

Ο Νομάρχης κ.α.α.
Ο Βοηθός Νομάρχης
ΕΥΣΤ. ΚΟΥΣΟΥΡΝΑΣ

ΕΘΝΙΚΟ ΤΥΠΟΓΡΑΦΕΙΟ
Για τεχνικούς λόγους στο σχεδιάγραμμα
έγινε σμίκρυνση κατά ποσοστό 68%

ΕΛΛΗΝΙΚΗ
ΔΗΜΟΚΡΑΤΙΑ
ΔΗΜΟΣ
ΡΟΔΙΩΝ

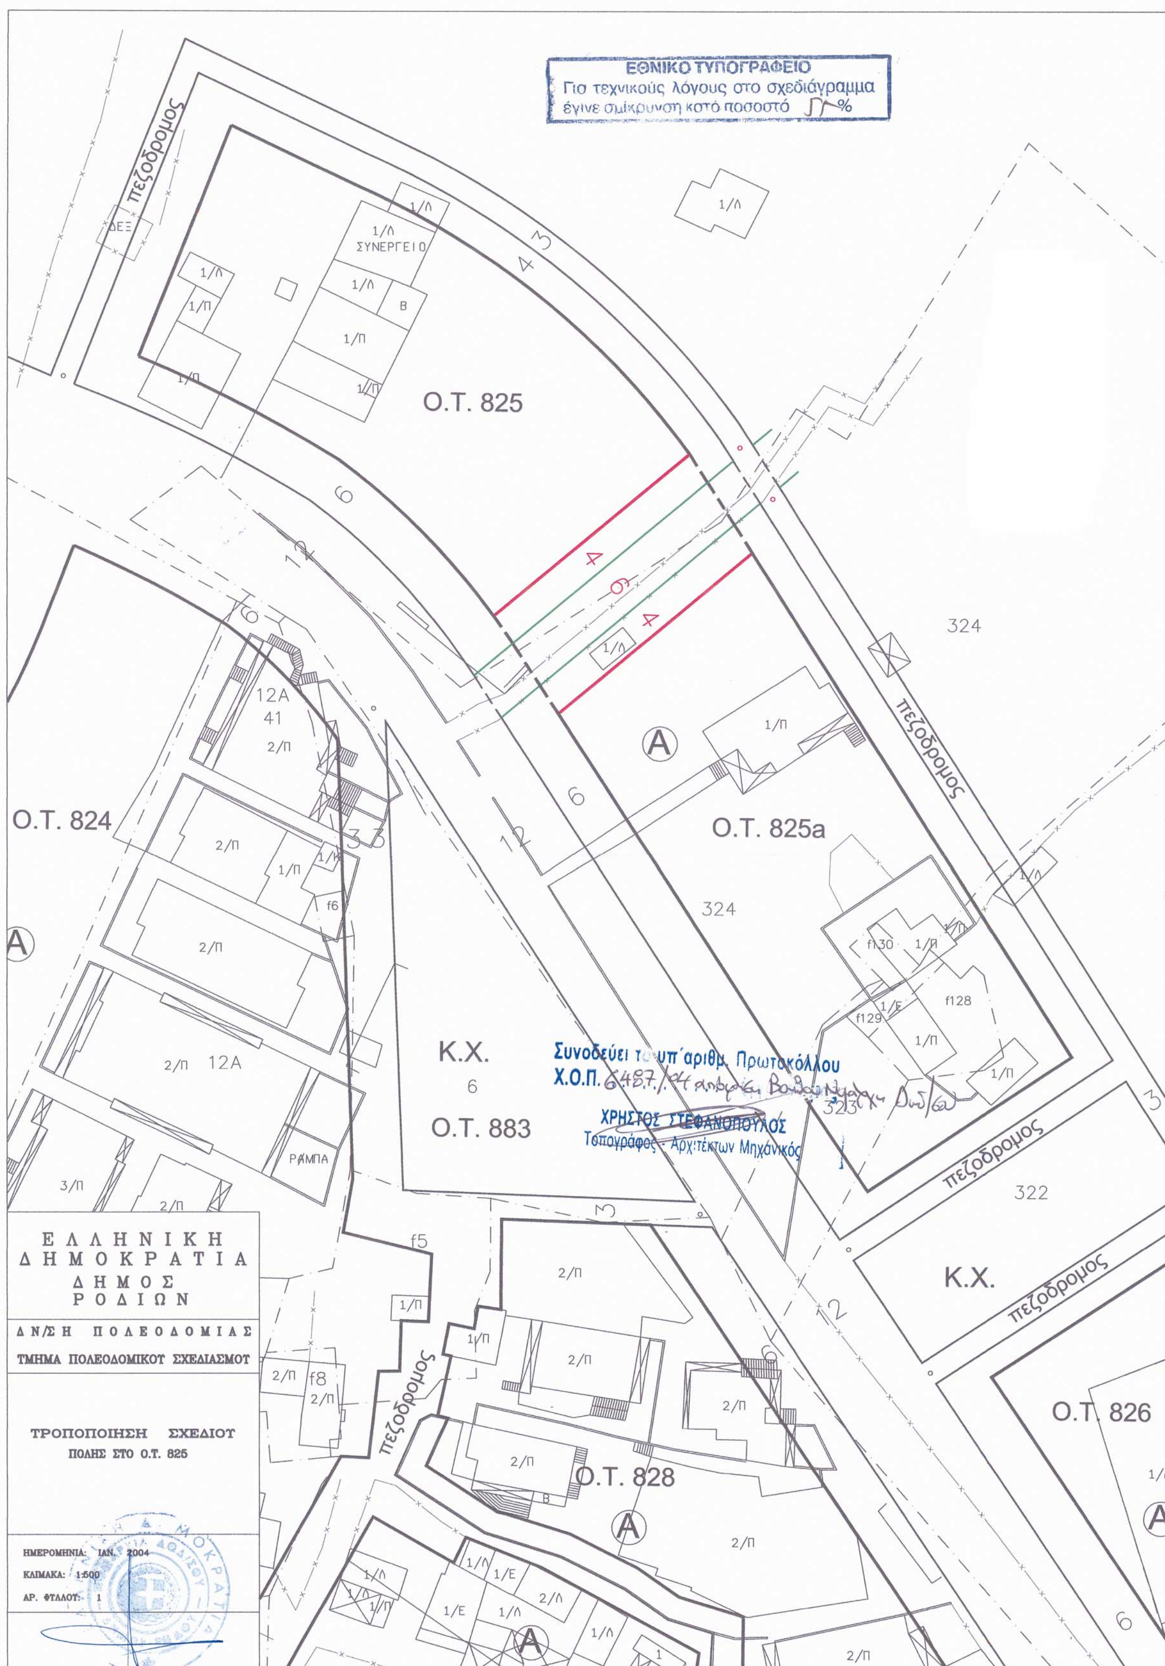
Δ/ΝΣΗ ΠΟΛΕΟΔΟΜΙΑΣ
ΤΜΗΜΑ ΠΟΛΕΟΔΟΜΙΚΟΥ ΣΧΕΔΙΑΣΜΟΥ

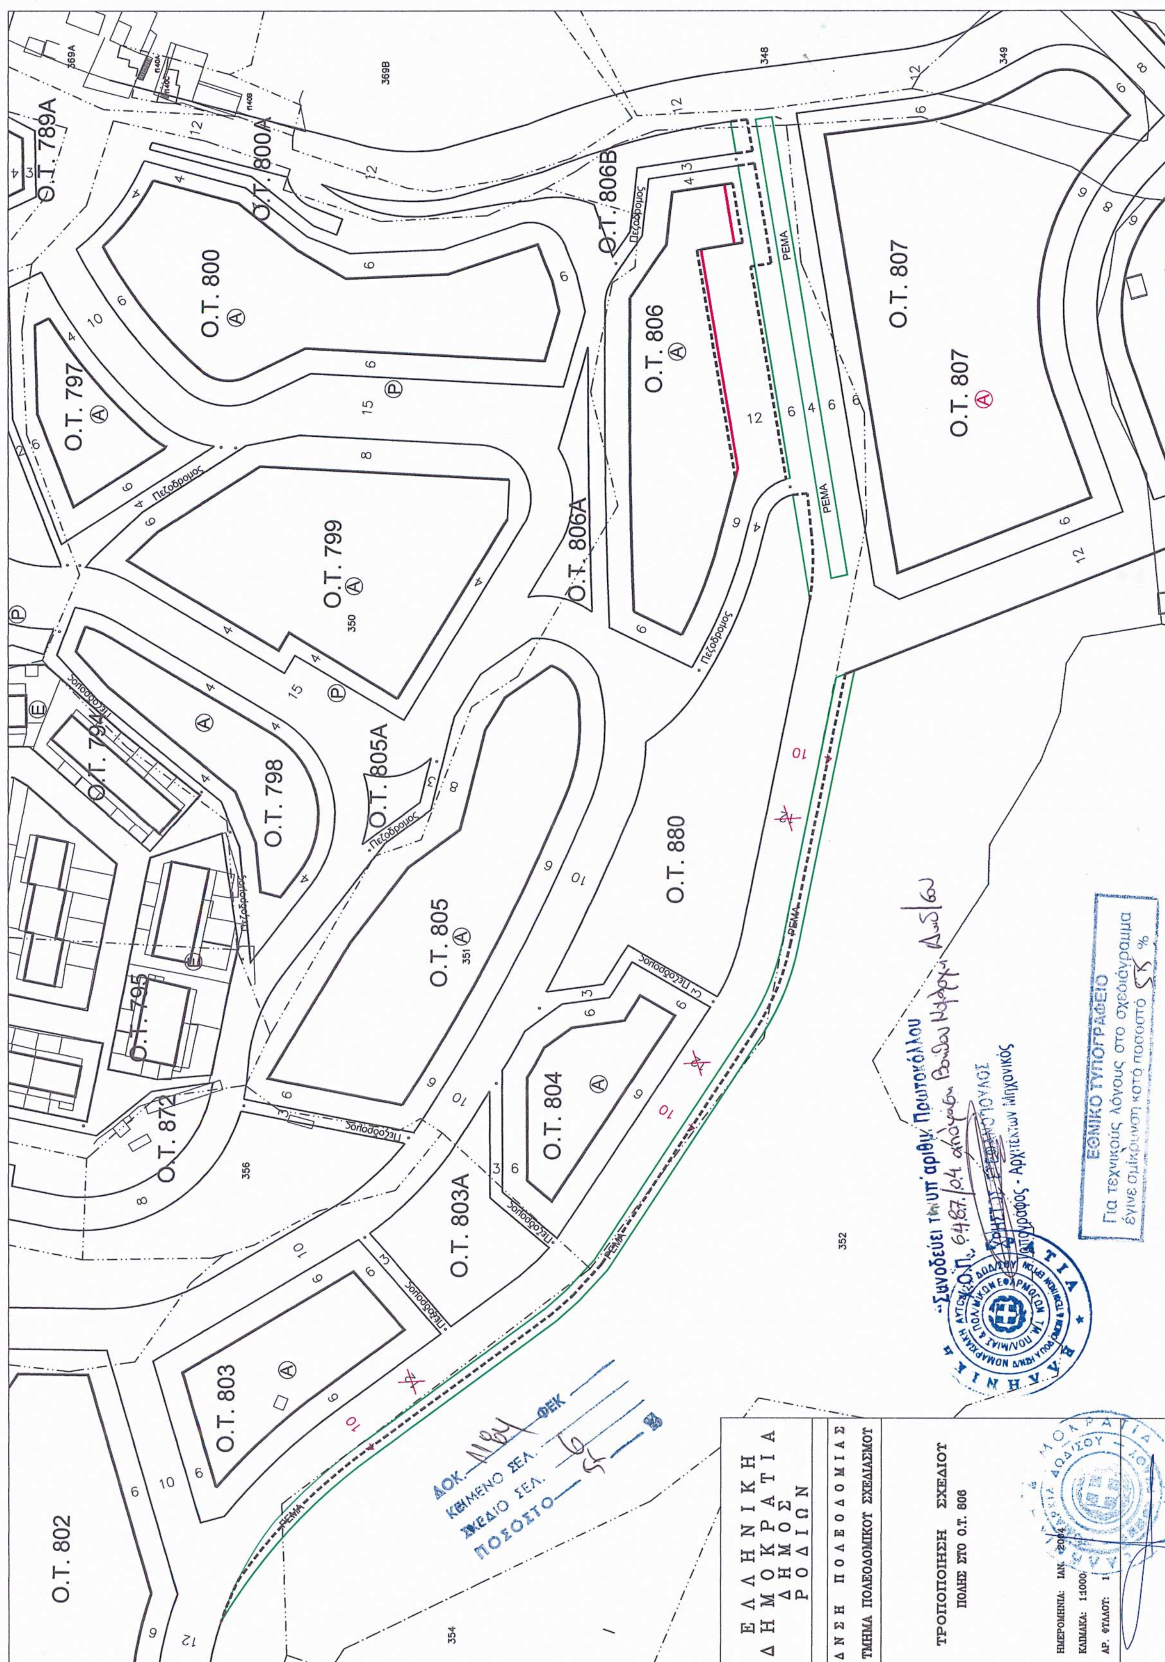
ΤΡΟΠΟΠΟΙΗΣΗ ΣΧΕΔΙΟΥ
ΠΟΛΗΣ ΣΤΑ Ο.Τ. 833 – 833α και 833β

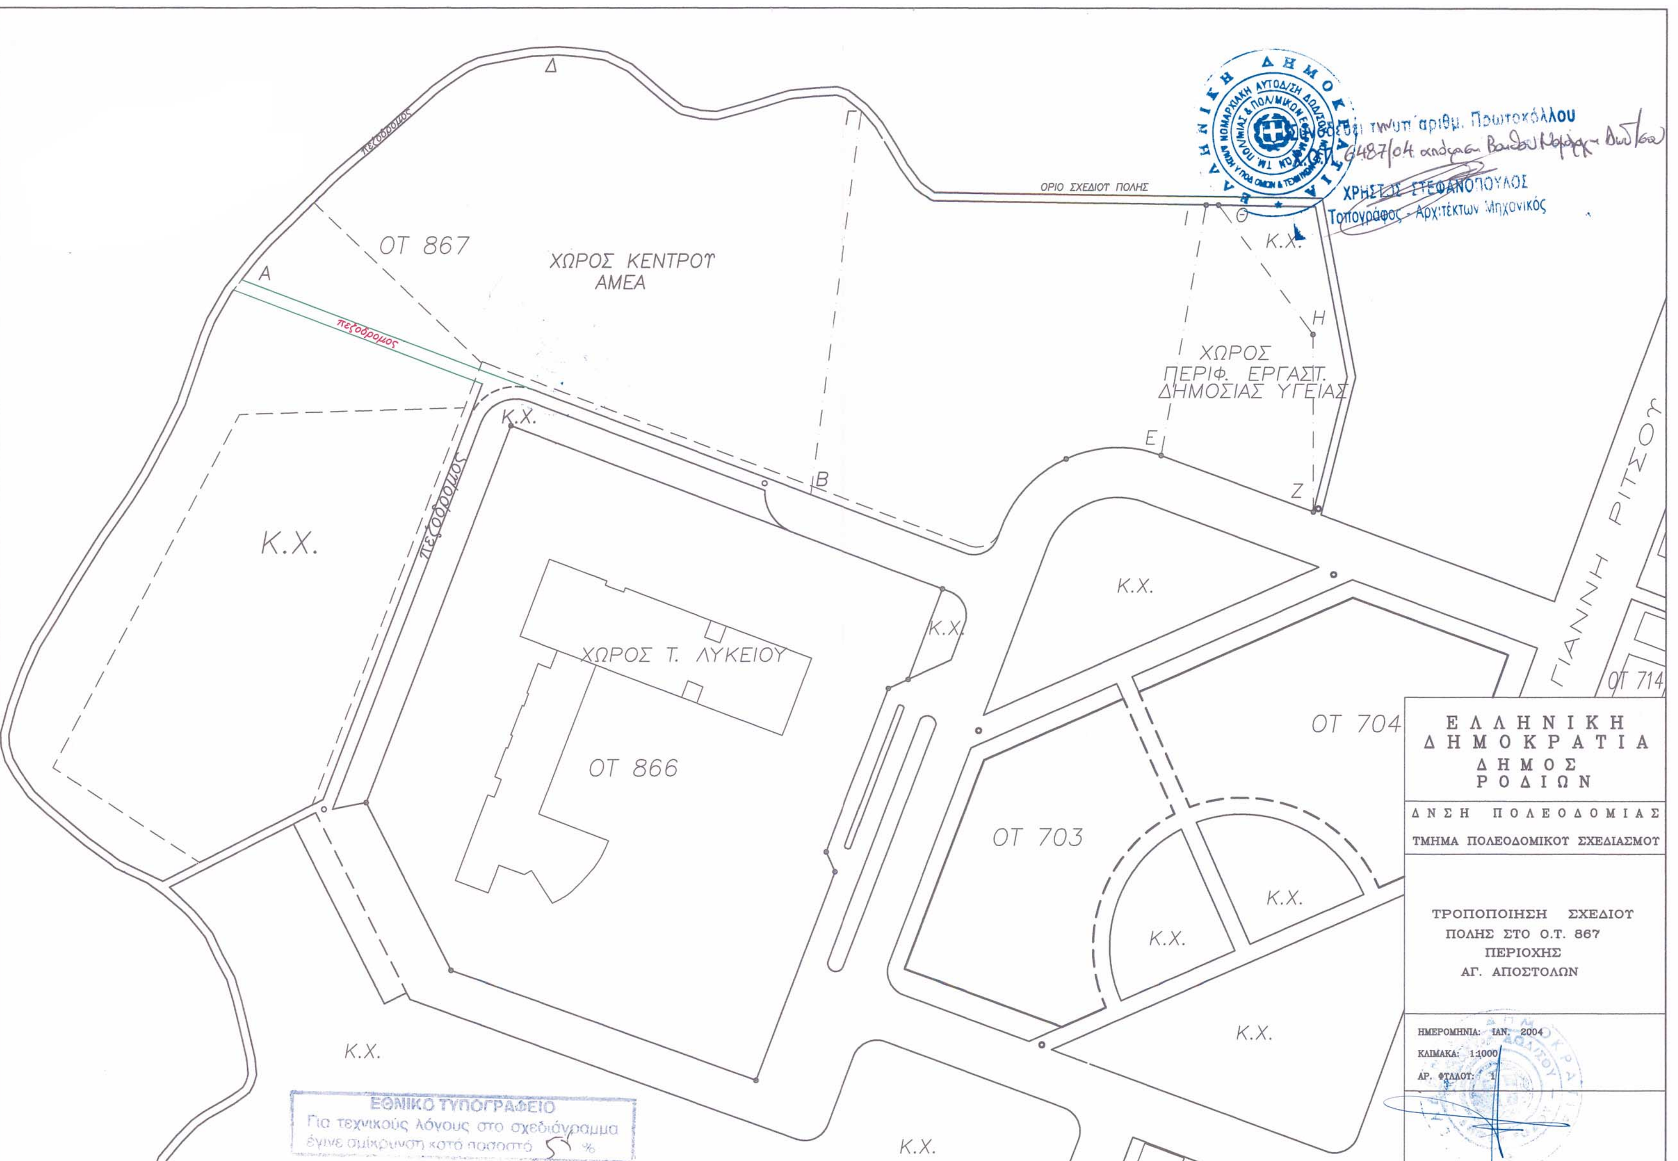
ΗΜΕΡΟΜΗΝΙΑ: ΙΑΝ. 2004
ΚΛΙΜΑΚΑ: 1:500
ΑΡ. ΦΥΛΛΟΥ: 1

Ο.Τ. 833
Ο.Τ. 833α
Ο.Τ. 833β
Κ.Χ.
Ο.Τ. 834
Ο.Τ. 885
Κ.Χ.
πεζόδρομος
πεζόδρομος
πεζόδρομος
Κ.Χ.
Δ.Ε.Η.

Συνοδεύει την υπ' αριθμ. Πρωτοκόλλου 6487/04 απόφαση
ΧΡΗΣΤΟΣ ΣΤΕΦΑΝΟΠΟΥΛΟΣ
Τοπογράφος - Αρχιτέκτων Μηχανικός


ΕΘΝΙΚΟ ΤΥΠΟΓΡΑΦΕΙΟ
Για τεχνικούς λόγους στο σχεδιάγραμμα έγινε σμίκρυνση κατά ποσοστό %
Ο.Τ. 825
Ο.Τ. 825a
Ο.Τ. 824
Κ.Χ.
Ο.Τ. 883
Ο.Τ. 828
Ο.Τ. 826
324
322
πεζόδρομος
ΣΥΝΕΡΓΕΙΟ
ΡΑΜΠΑ
ΔΕΗ
Συνοδεύει το υπ' αριθμ. Πρωτοκόλλου
Χ.Ο.Π.
ΧΡΗΣΤΟΣ ΣΤΕΦΑΝΟΠΟΥΛΟΣ
Τοπογράφος - Αρχιτέκτων Μηχανικός
ΕΛΛΗΝΙΚΗ ΔΗΜΟΚΡΑΤΙΑ
ΔΗΜΟΣ ΡΟΔΙΩΝ
Δ/ΝΣΗ ΠΟΛΕΟΔΟΜΙΑΣ
ΤΜΗΜΑ ΠΟΛΕΟΔΟΜΙΚΟΥ ΣΧΕΔΙΑΣΜΟΥ
ΤΡΟΠΟΠΟΙΗΣΗ ΣΧΕΔΙΟΥ
ΠΟΛΗΣ ΣΤΟ Ο.Τ. 825
ΗΜΕΡΟΜΗΝΙΑ: ΙΑΝ. 2004
ΚΛΙΜΑΚΑ: 1:500
ΑΡ. ΦΥΛΛΟΥ: 1


ΕΛΛΗΝΙΚΗ ΔΗΜΟΚΡΑΤΙΑ
ΔΗΜΟΣ ΡΟΔΙΩΝ
Δ/ΝΣΗ ΠΟΛΕΟΔΟΜΙΑΣ
ΤΜΗΜΑ ΠΟΛΕΟΔΟΜΙΚΟΥ ΣΧΕΔΙΑΣΜΟΥ
ΤΡΟΠΟΠΟΙΗΣΗ ΣΧΕΔΙΟΥ
ΠΟΛΗΣ ΣΤΟ Ο.Τ. 806
ΗΜΕΡΟΜΗΝΙΑ: ΙΑΝ. 2004
ΚΛΙΜΑΚΑ: 1:1000
ΑΡ. ΦΥΛΛΟΥ: 1
Ο.Τ. 789Α
Ο.Τ. 800Α
Ο.Τ. 800
Ο.Τ. 797
Ο.Τ. 799
Ο.Τ. 806Β
Ο.Τ. 806
Ο.Τ. 806Α
Ο.Τ. 807
Ο.Τ. 798
Ο.Τ. 794
Ο.Τ. 805Α
Ο.Τ. 805
Ο.Τ. 880
Ο.Τ. 795
Ο.Τ. 872
Ο.Τ. 804
Ο.Τ. 803Α
Ο.Τ. 803
Ο.Τ. 802
ΡΕΜΑ
Πεζόδρομος
ΕΘΝΙΚΟ ΤΥΠΟΓΡΑΦΕΙΟ
Για τεχνικούς λόγους στο σχεδιάγραμμα έγινε σμίκρυνση κατά ποσοστό 55 %


ΟΡΙΟ ΣΧΕΔΙΟΥ ΠΟΛΗΣ
ΟΤ 867
ΧΩΡΟΣ ΚΕΝΤΡΟΥ ΑΜΕΑ
πεζόδρομος
ΧΩΡΟΣ ΠΕΡΙΦ. ΕΡΓΑΣΤ. ΔΗΜΟΣΙΑΣ ΥΓΕΙΑΣ
Κ.Χ.
ΧΩΡΟΣ Τ. ΛΥΚΕΙΟΥ
ΟΤ 866
ΓΙΑΝΝΗ ΡΙΤΣΟΥ
ΟΤ 714
ΟΤ 704
ΟΤ 703
ΧΡΗΣΤΟΣ ΣΤΕΦΑΝΟΠΟΥΛΟΣ
Τοπογράφος - Αρχιτέκτων Μηχανικός
ΕΛΛΗΝΙΚΗ ΔΗΜΟΚΡΑΤΙΑ
ΔΗΜΟΣ ΡΟΔΙΩΝ
Δ/ΝΣΗ ΠΟΛΕΟΔΟΜΙΑΣ
ΤΜΗΜΑ ΠΟΛΕΟΔΟΜΙΚΟΥ ΣΧΕΔΙΑΣΜΟΥ
ΤΡΟΠΟΠΟΙΗΣΗ ΣΧΕΔΙΟΥ ΠΟΛΗΣ ΣΤΟ Ο.Τ. 867 ΠΕΡΙΟΧΗΣ ΑΓ. ΑΠΟΣΤΟΛΩΝ
ΗΜΕΡΟΜΗΝΙΑ: ΙΑΝ. 2004
ΚΛΙΜΑΚΑ: 1:1000
ΑΡ. ΦΥΛΛΟΥ: 1
ΕΘΝΙΚΟ ΤΥΠΟΓΡΑΦΕΙΟ
Για τεχνικούς λόγους στο σχεδιάγραμμα έγινε σμίκρυνση κατά ποσοστό 5 %

ΕΘΝΙΚΟ ΤΥΠΟΓΡΑΦΕΙΟ

ΕΦΗΜΕΡΙΔΑ ΤΗΣ ΚΥΒΕΡΝΗΣΕΩΣ

ΚΑΠΟΔΙΣΤΡΙΟΥ 34 * ΑΘΗΝΑ 104 32 * FAX 210 52 21 004
ΗΛΕΚΤΡΟΝΙΚΗ ΔΙΕΥΘΥΝΣΗ: http: www.et.gr – e-mail: webmaster @ et.gr

Πληροφορίες Α.Ε. - Ε.Π.Ε. και λοιπών Φ.Ε.Κ.: 210 527 9000-4
Φωτοαντίγραφα παλαιών ΦΕΚ - ΒΙΒΛΙΟΘΗΚΗ - ΜΑΡΝΗ 8 - Τηλ. (210)8220885 - 8222924
Δωρεάν διάθεση τεύχους Προκηρύξεων ΑΣΕΠ αποκλειστικά από Μάρνη 8

ΠΕΡΙΦΕΡΕΙΑΚΑ ΓΡΑΦΕΙΑ ΠΩΛΗΣΗΣ Φ.Ε.Κ.

ΘΕΣΣΑΛΟΝΙΚΗ - Βασ. Όλγας 227	**(2310) 423 956**	**ΛΑΡΙΣΑ** - Διοικητήριο	**(2410) 597449**
ΠΕΙΡΑΙΑΣ - Ευριπίδου 63	**(210) 413 5228**	**ΚΕΡΚΥΡΑ** - Σαμαρά 13	**(26610) 89 127**
ΠΑΤΡΑ - Κορίνθου 327	**(2610) 638 109**		**(26610) 89 105**
	(2610) 638 110	**ΗΡΑΚΛΕΙΟ** - Πλ. Ελευθερίας 1	**(2810) 396 409**
ΙΩΑΝΝΙΝΑ - Διοικητήριο	**(26510) 87215**	**ΛΕΣΒΟΣ** - Πλ.Κωνσταντινουπόλεως	**(22510) 46 888**
ΚΟΜΟΤΗΝΗ - Δημοκρατίας 1	**(25310) 22 858**		**(22510) 47 533**

ΤΙΜΗ ΠΩΛΗΣΗΣ ΦΥΛΛΩΝ ΕΦΗΜΕΡΙΔΟΣ ΤΗΣ ΚΥΒΕΡΝΗΣΕΩΣ

Σε έντυπη μορφή:

- Για τα ΦΕΚ από 1 μέχρι 16 σελίδες σε 1 euro, προσαυξανόμενη κατά 0,20 euro για κάθε επιπλέον οκτασέλιδο ή μέρος αυτού.
- Για τα φωτοαντίγραφα ΦΕΚ σε 0,15 euro ανά σελίδα.

Σε μορφή CD:

Τεύχος	Περίοδος	EURO	Τεύχος	Περίοδος	EURO
Α΄	Ετήσιο	150	Αναπτυξιακών Πράξεων	Ετήσιο	50
Α	3μηνιαίο	40	Ν.Π.Δ.Δ.	Ετήσιο	50
Α΄	Μηνιαίο	15	Παράρτημα	Ετήσιο	50
Β'	Ετήσιο	300	Εμπορικής και Βιομηχανικής Ιδιοκτησίας	Ετήσιο	100
Β΄	3μηνιαίο	80	Ανωτάτου Ειδικού Δικαστηρίου	Ετήσιο	5
Β΄	Μηνιαίο	30	Διακηρύξεων Δημοσίων Συμβάσεων	Ετήσιο	200
Γ	Ετήσιο	50	Διακηρύξεων Δημοσίων Συμβάσεων	Εβδομαδιαίο	5
Δ΄	Ετήσιο	220	Α.Ε. & Ε.Π.Ε	Μηνιαίο	100
Δ΄	3μηνιαίο	60			

- Η τιμή πώλησης μεμονωμένων Φ.Ε.Κ. ειδικού ενδιαφέροντος σε μορφή cd-rom και μέχρι 100 σελίδες σε 5 euro προσαυξανόμενη κατά 1 euro ανά 50 σελίδες.
- Η τιμή πώλησης σε μορφή cd- rom δημοσιευμάτων μιας εταιρείας στο τεύχος Α.Ε. και Ε.Π.Ε. σε 5 euro ανά έτος.

Τα παραπάνω cd-rom διατίθενται ύστερα από σχετική παραγγελία και αφορούν Φ.Ε.Κ. που έχουν δημοσιευθεί μετά από το έτος1994.

ΠΑΡΑΓΓΕΛΙΑ ΚΑΙ ΑΠΟΣΤΟΛΗ Φ.Ε.Κ. : τηλεφωνικά : 210- 9472555, fax :210- 9472556 internet : http://www.et.gr .

ΕΤΗΣΙΕΣ ΣΥΝΔΡΟΜΕΣ Φ.Ε.Κ.

	Σε έντυπη μορφή	Από το Internet
Α΄ (Νόμοι, Π.Δ., Συμβάσεις κτλ.)	225 €	190 €
Β΄ (Υπουργικές αποφάσεις κτλ.)	320 €	225 €
Γ΄ (Διορισμοί, απολύσεις κτλ. Δημ. Υπαλλήλων)	65 €	ΔΩΡΕΑΝ
Δ΄ (Απαλλοτριώσεις, πολεοδομία κτλ.)	320 €	160 €
Αναπτυξιακών Πράξεων και Συμβάσεων (Τ.Α.Π.Σ.)	160 €	95 €
Ν.Π.Δ.Δ. (Διορισμοί κτλ. προσωπικού Ν.Π.Δ.Δ.)	65 €	ΔΩΡΕΑΝ
Παράρτημα (Προκηρύξεις θέσεων ΔΕΠ κτλ.)	33 €	ΔΩΡΕΑΝ
Δελτίο Εμπορικής και Βιομ/κής Ιδιοκτησίας (Δ.Ε.Β.Ι.)	65 €	33 €
Ανωτάτου Ειδικού Δικαστηρίου (Α.Ε.Δ.)	10 €	ΔΩΡΕΑΝ
Ανωνύμων Εταιρειών & Ε.Π.Ε.	2.250 €	645 €
Διακηρύξεων Δημοσίων Συμβάσεων (Δ.Δ.Σ.)	225 €	95 €
Πρώτο (Α΄), Δεύτερο (Β΄) και Τέταρτο (Δ΄)	–	450 €

Για την παροχή δικαιώματος ηλεκτρονικής πρόσβασης σε Φ.Ε.Κ. προηγούμενων ετών, η τιμή προσαυξάνεται πέραν του ποσού της ετήσιας συνδρομής έτους 2004, κατά 25 euro ανά έτος παλαιότητας και ανά τεύχος.

* Οι συνδρομές του εσωτερικού προπληρώνονται στις ΔΟΥ (το ποσό συνδρομής καταβάλλεται στον κωδικό αριθμό εσόδων ΚΑΕ 2531 και το ποσό υπέρ ΤΑΠΕΤ (5% του ποσού της συνδρομής) στον κωδικό αριθμό εσόδων ΚΑΕ 3512). Το πρωτότυπο αποδεικτικό είσπραξης (διπλότυπο) θα πρέπει να αποστέλλεται ή να κατατίθεται στην αρμόδια Υπηρεσία του Εθνικού Τυπογραφείου.
* Η πληρωμή του υπέρ ΤΑΠΕΤ ποσοστού που αντιστοιχεί σε συνδρομές, εισπράττεται και από τις ΔΟΥ.
* Οι συνδρομητές του εξωτερικού έχουν τη δυνατότητα λήψης των δημοσιευμάτων μέσω internet, με την καταβολή των αντίστοιχων ποσών συνδρομής και ΤΑΠΕΤ .
* Οι Νομαρχιακές Αυτοδιοικήσεις, οι Δήμοι, οι Κοινότητες ως και οι επιχειρήσεις αυτών πληρώνουν το μισό χρηματικό ποσό της συνδρομής και ολόκληρο το ποσό υπέρ του ΤΑΠΕΤ.
* Η συνδρομή ισχύει για ένα ημερολογιακό έτος. Δεν εγγράφονται συνδρομητές για μικρότερο χρονικό διάστημα.
* Η εγγραφή ή ανανέωση της συνδρομής πραγματοποιείται το αργότερο μέχρι την 31ην Δεκεμβρίου κάθε έτους.
* Αντίγραφα διπλοτύπων, ταχυδρομικές επιταγές και χρηματικά γραμμάτια δεν γίνονται δεκτά.

Οι υπηρεσίες εξυπηρέτησης των πολιτών λειτουργούν καθημερινά από 08.00΄ έως 13.00΄

ΑΠΟ ΤΟ ΕΘΝΙΚΟ ΤΥΠΟΓΡΑΦΕΙΟ